


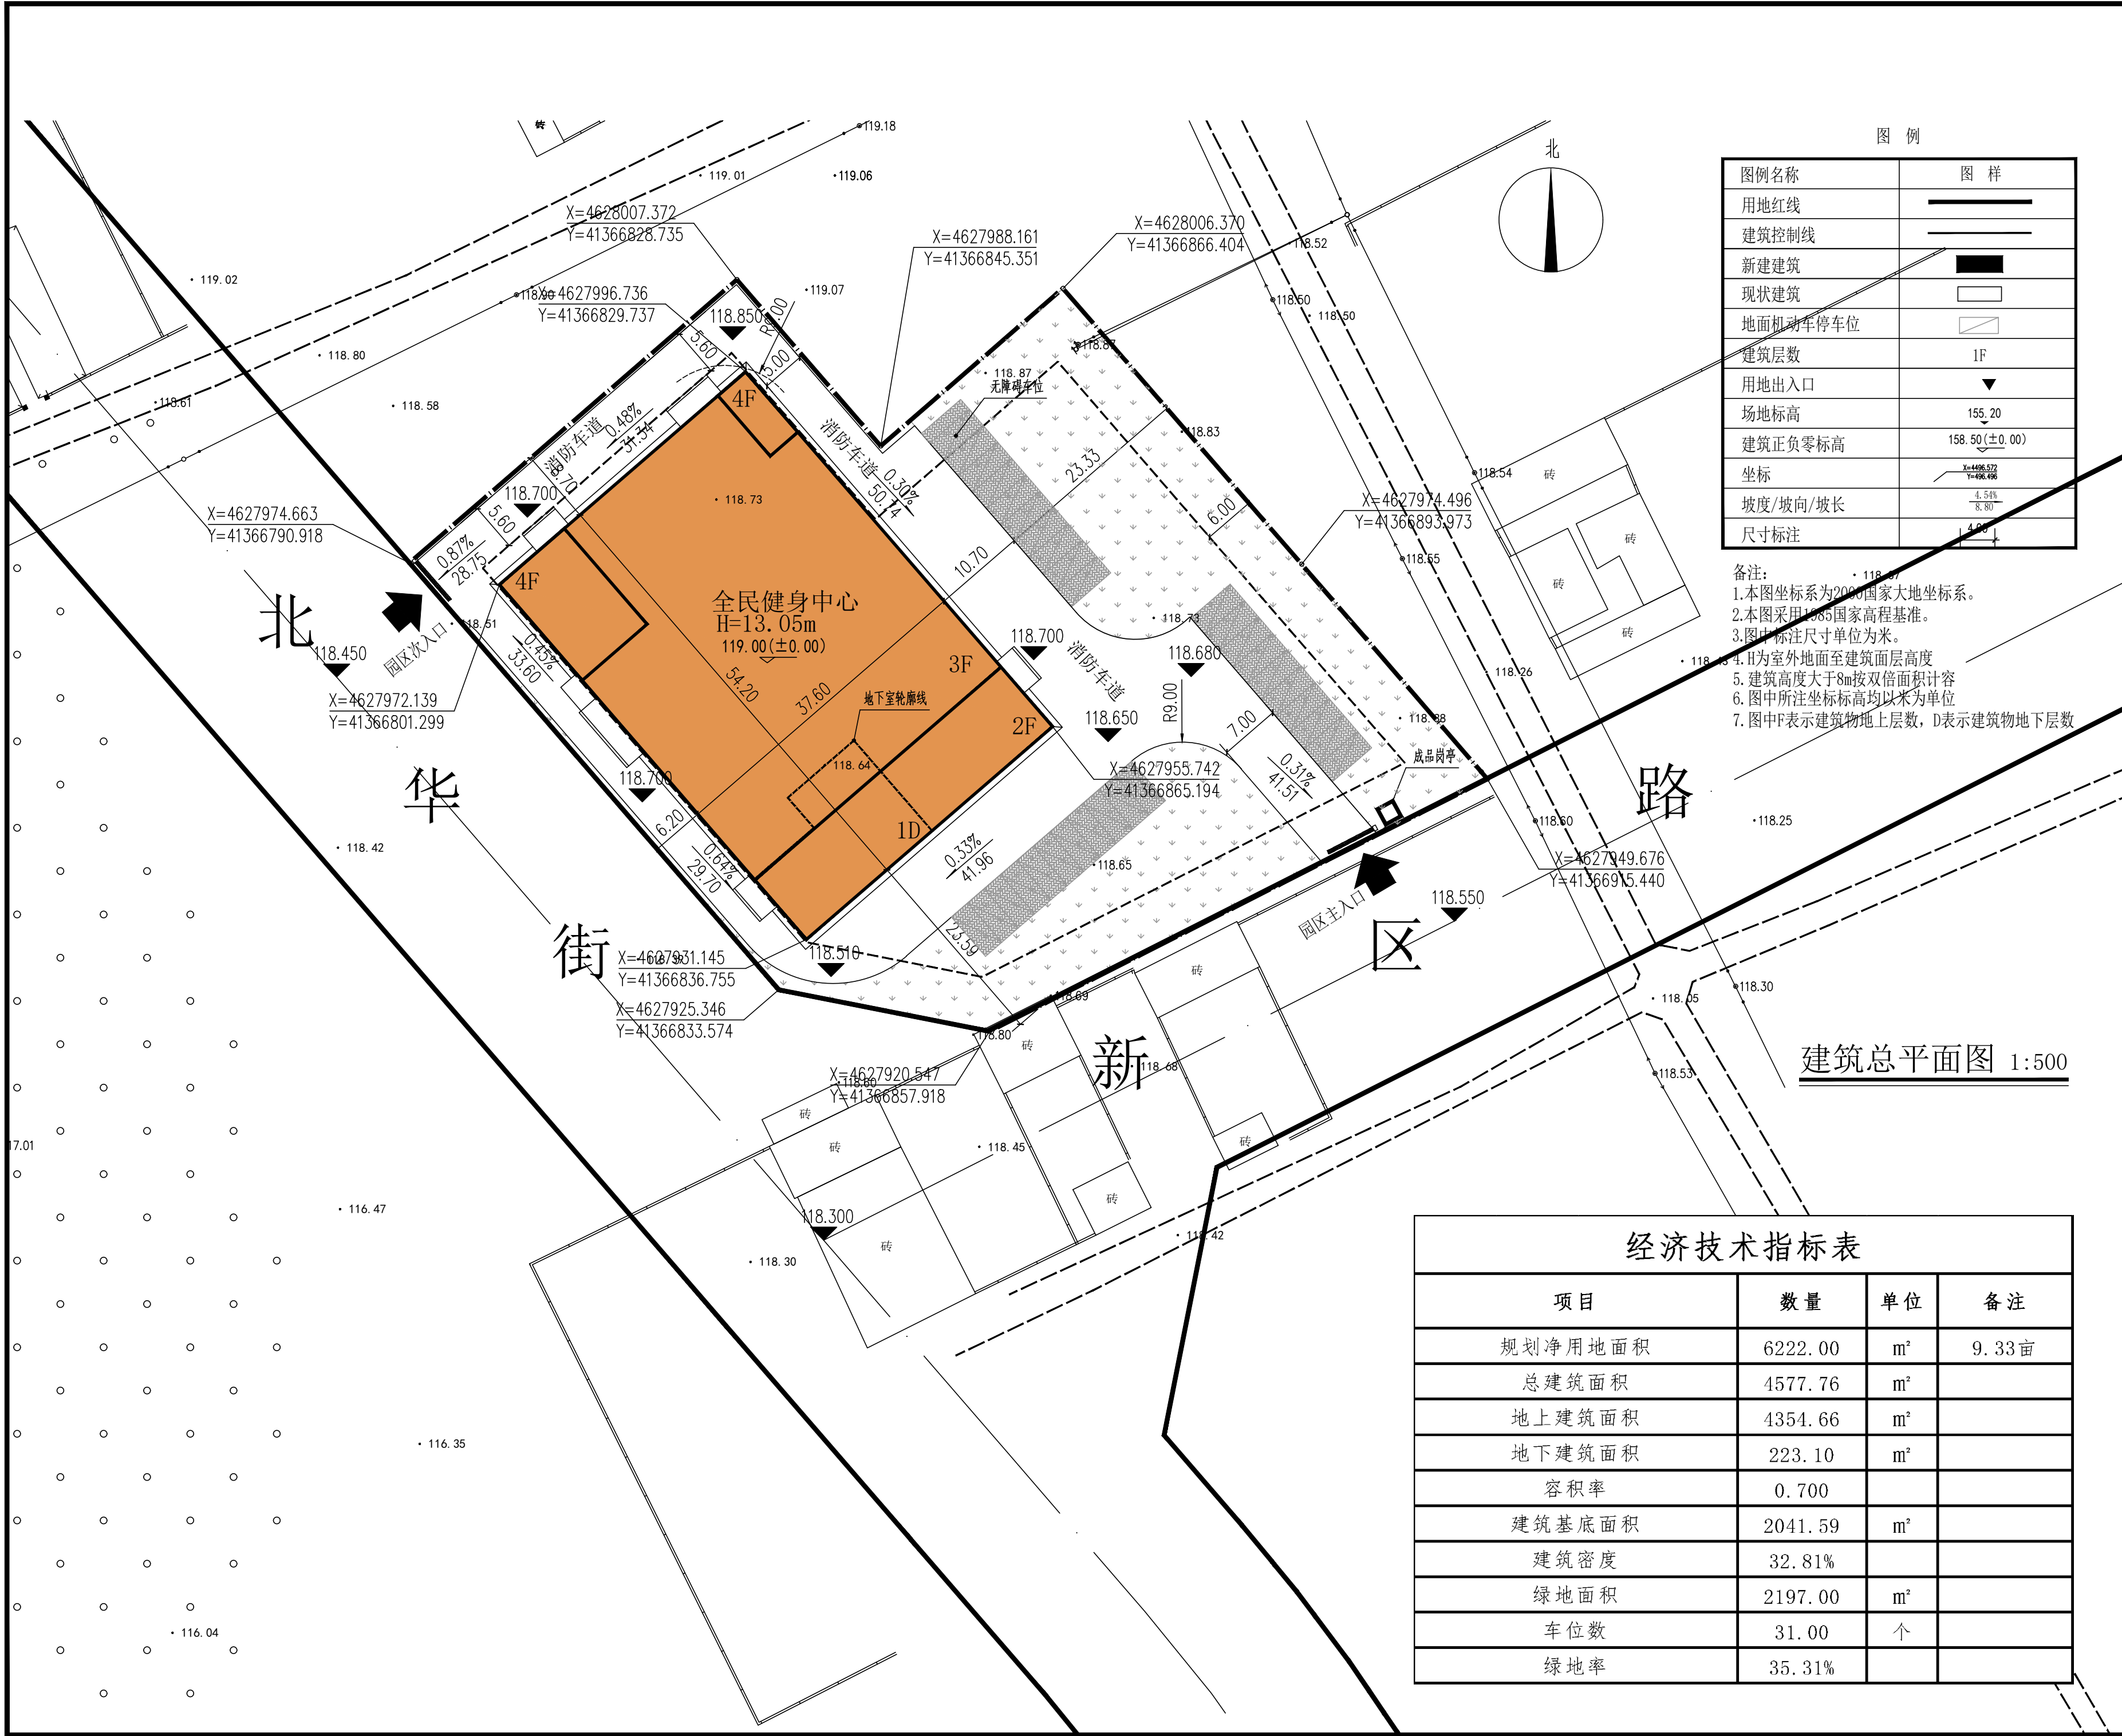

备注:

辽宁省建设工程施工图设计文件审查专用章

单位名称 辽宁兴和建设工程有限公司

证书编号 22124 资质等级 一类

业务范围 房屋建筑工程、市政基础设施工程(热力工程)

有效期至 2029年11月28日

辽宁省住房和城乡建设厅制发

执业注册师签章

中华人民共和国一级注册建筑师

姓名: 杨琳

注册号: 2101077-011

有效期至: 至2025年02月08日

出图专用章

辽宁省工程勘察设计单位出图专用章

单位名称 中仁正和工程设计集团有限公司

证书编号 A121010772 资质等级 甲级

业务范围 建筑行业(建筑工程)

有效期至 至2024年09月09日

辽宁省住房和城乡建设厅制发

本图未加盖中仁正和工程设计集团有限公司出图专用章无效

中仁正和工程设计集团有限公司

Zhong Ren Zheng He Engineering Design Group Co., Ltd.

证书编号: A121010772 建筑行业(建筑工程) 甲级

证书编号: 辽自资规乙字23210036 城乡规划乙级

建设单位	阜新市清河门区招生考试办公室 (阜新市清河门区教育文化体育综合服务中心)		
项目名称	阜新市清河门区全民健身中心项目		
图纸名称	建筑总平面图		
审定人	杨琳	杨琳	
项目负责人	杨琳	杨琳	
专业负责人	杨琳	杨琳	
审核	杨琳	杨琳	
校对	黄晓忠	黄晓忠	
设计	王源	王源	
设计阶段	施工图	专业	总图
图号	总01	版本	第一版
工程编号	JS-2024011	比例	1:500
日期	2024.06	规格	A2